
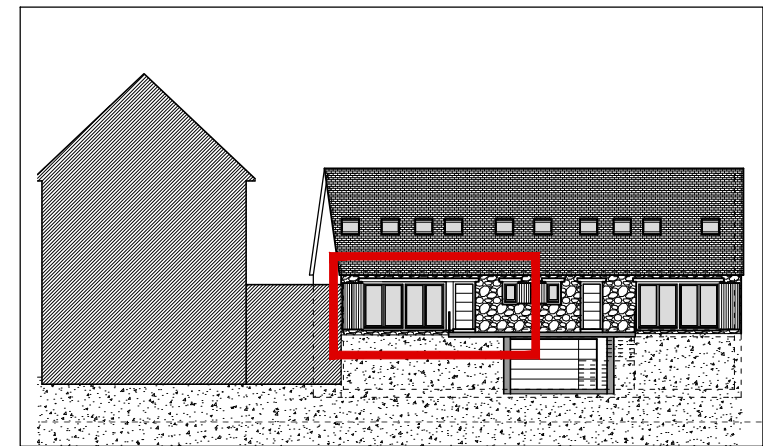


Plano orientativo. La dirección facultativa se reserva el derecho a modificaciones que vengan motivadas por razones técnicas, jurídicas u ordenadas por Organismos Oficiales competentes.

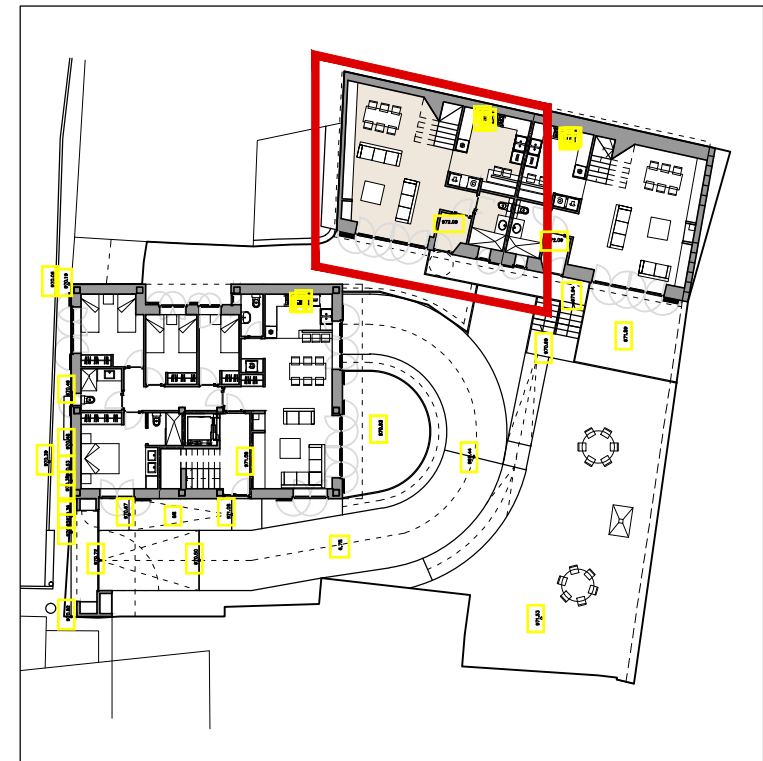

Edificio Patio
Vivienda 4

Planta Sótano	70,75
Planta Baja	70,75
Planta Altillo	70,75
Total Sup. Const. Vivienda 4	212,25

BALENAT RESIDENCIAL

EDIFICIO PATIO - PLANTA BAJA V4

5 VIVIENDAS EN PLAZA ARNALS 15
Vielha e Mijaran - Lleida

CASSAGRUPO


PROMOTOR: PROMOCASSA ARAN, S.L.

ARQUITECTO: LLUIS MOREU HOSTENCH

ESCALA: 1/150

FECHA: DICIEMBRE

Plano orientativo. La dirección facultativa se reserva el derecho a modificaciones que vengan motivadas por razones técnicas, jurídicas u ordenadas por Organismos Oficiales competentes.

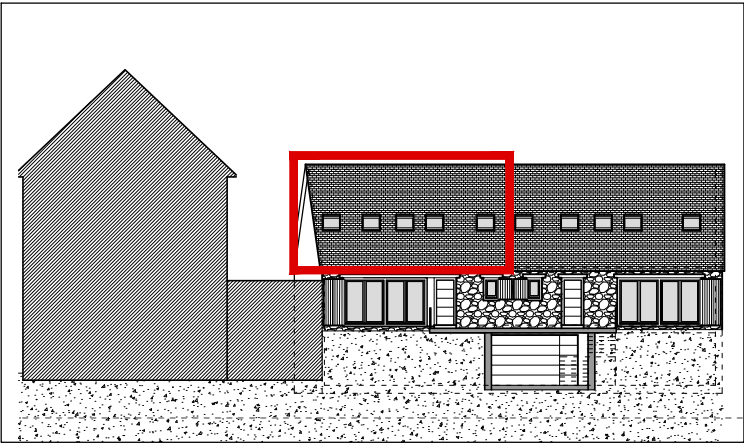

BALENAT RESIDENCIAL

EDIFICIO PATIO - PLANTA BAJOCUBIERTA V4

5 VIVIENDAS EN PLAZA ARNALS 15
Vielha e Mijaran - Lleida

PROMOTOR: PROMOCASSA ARAN, S.L.

CASSAGRUPO 




ARQUITECTO: LLUIS MOREU HOSTENCH

ESCALA: 1/150

FECHA: DICIEMBRE

Edificio Patio Vivienda 4	
Planta Sótano	70,75
Planta Baja	70,75
Planta Bajocubierta	70,75
Total Sup. Const. Vivienda 4	212,25

Plano orientativo. La dirección facultativa se reserva el derecho a modificaciones que vengan motivadas por razones técnicas, jurídicas u ordenadas por Organismos Oficiales competentes.

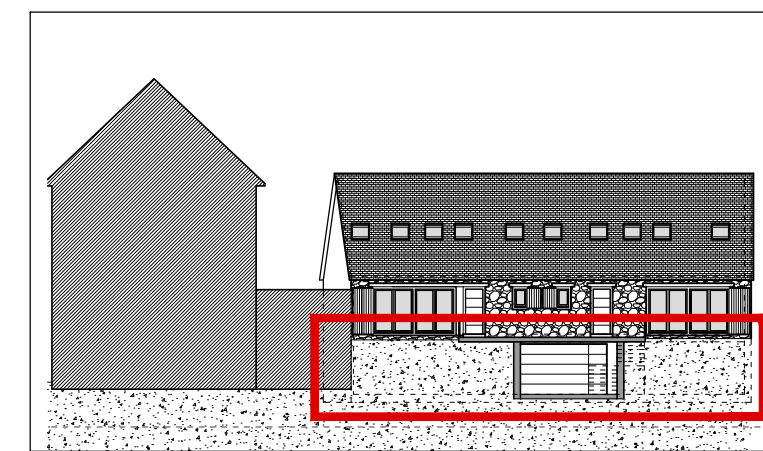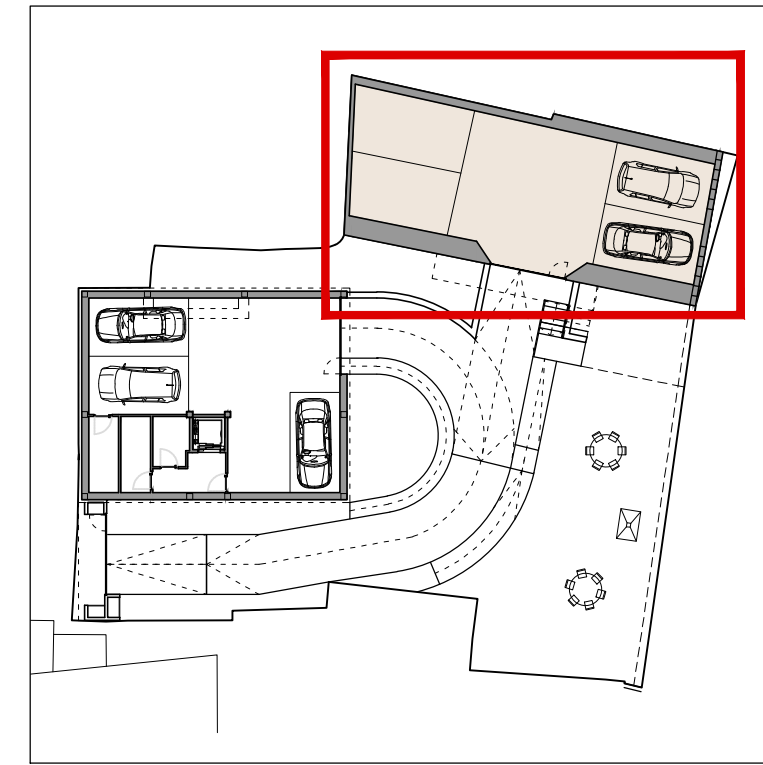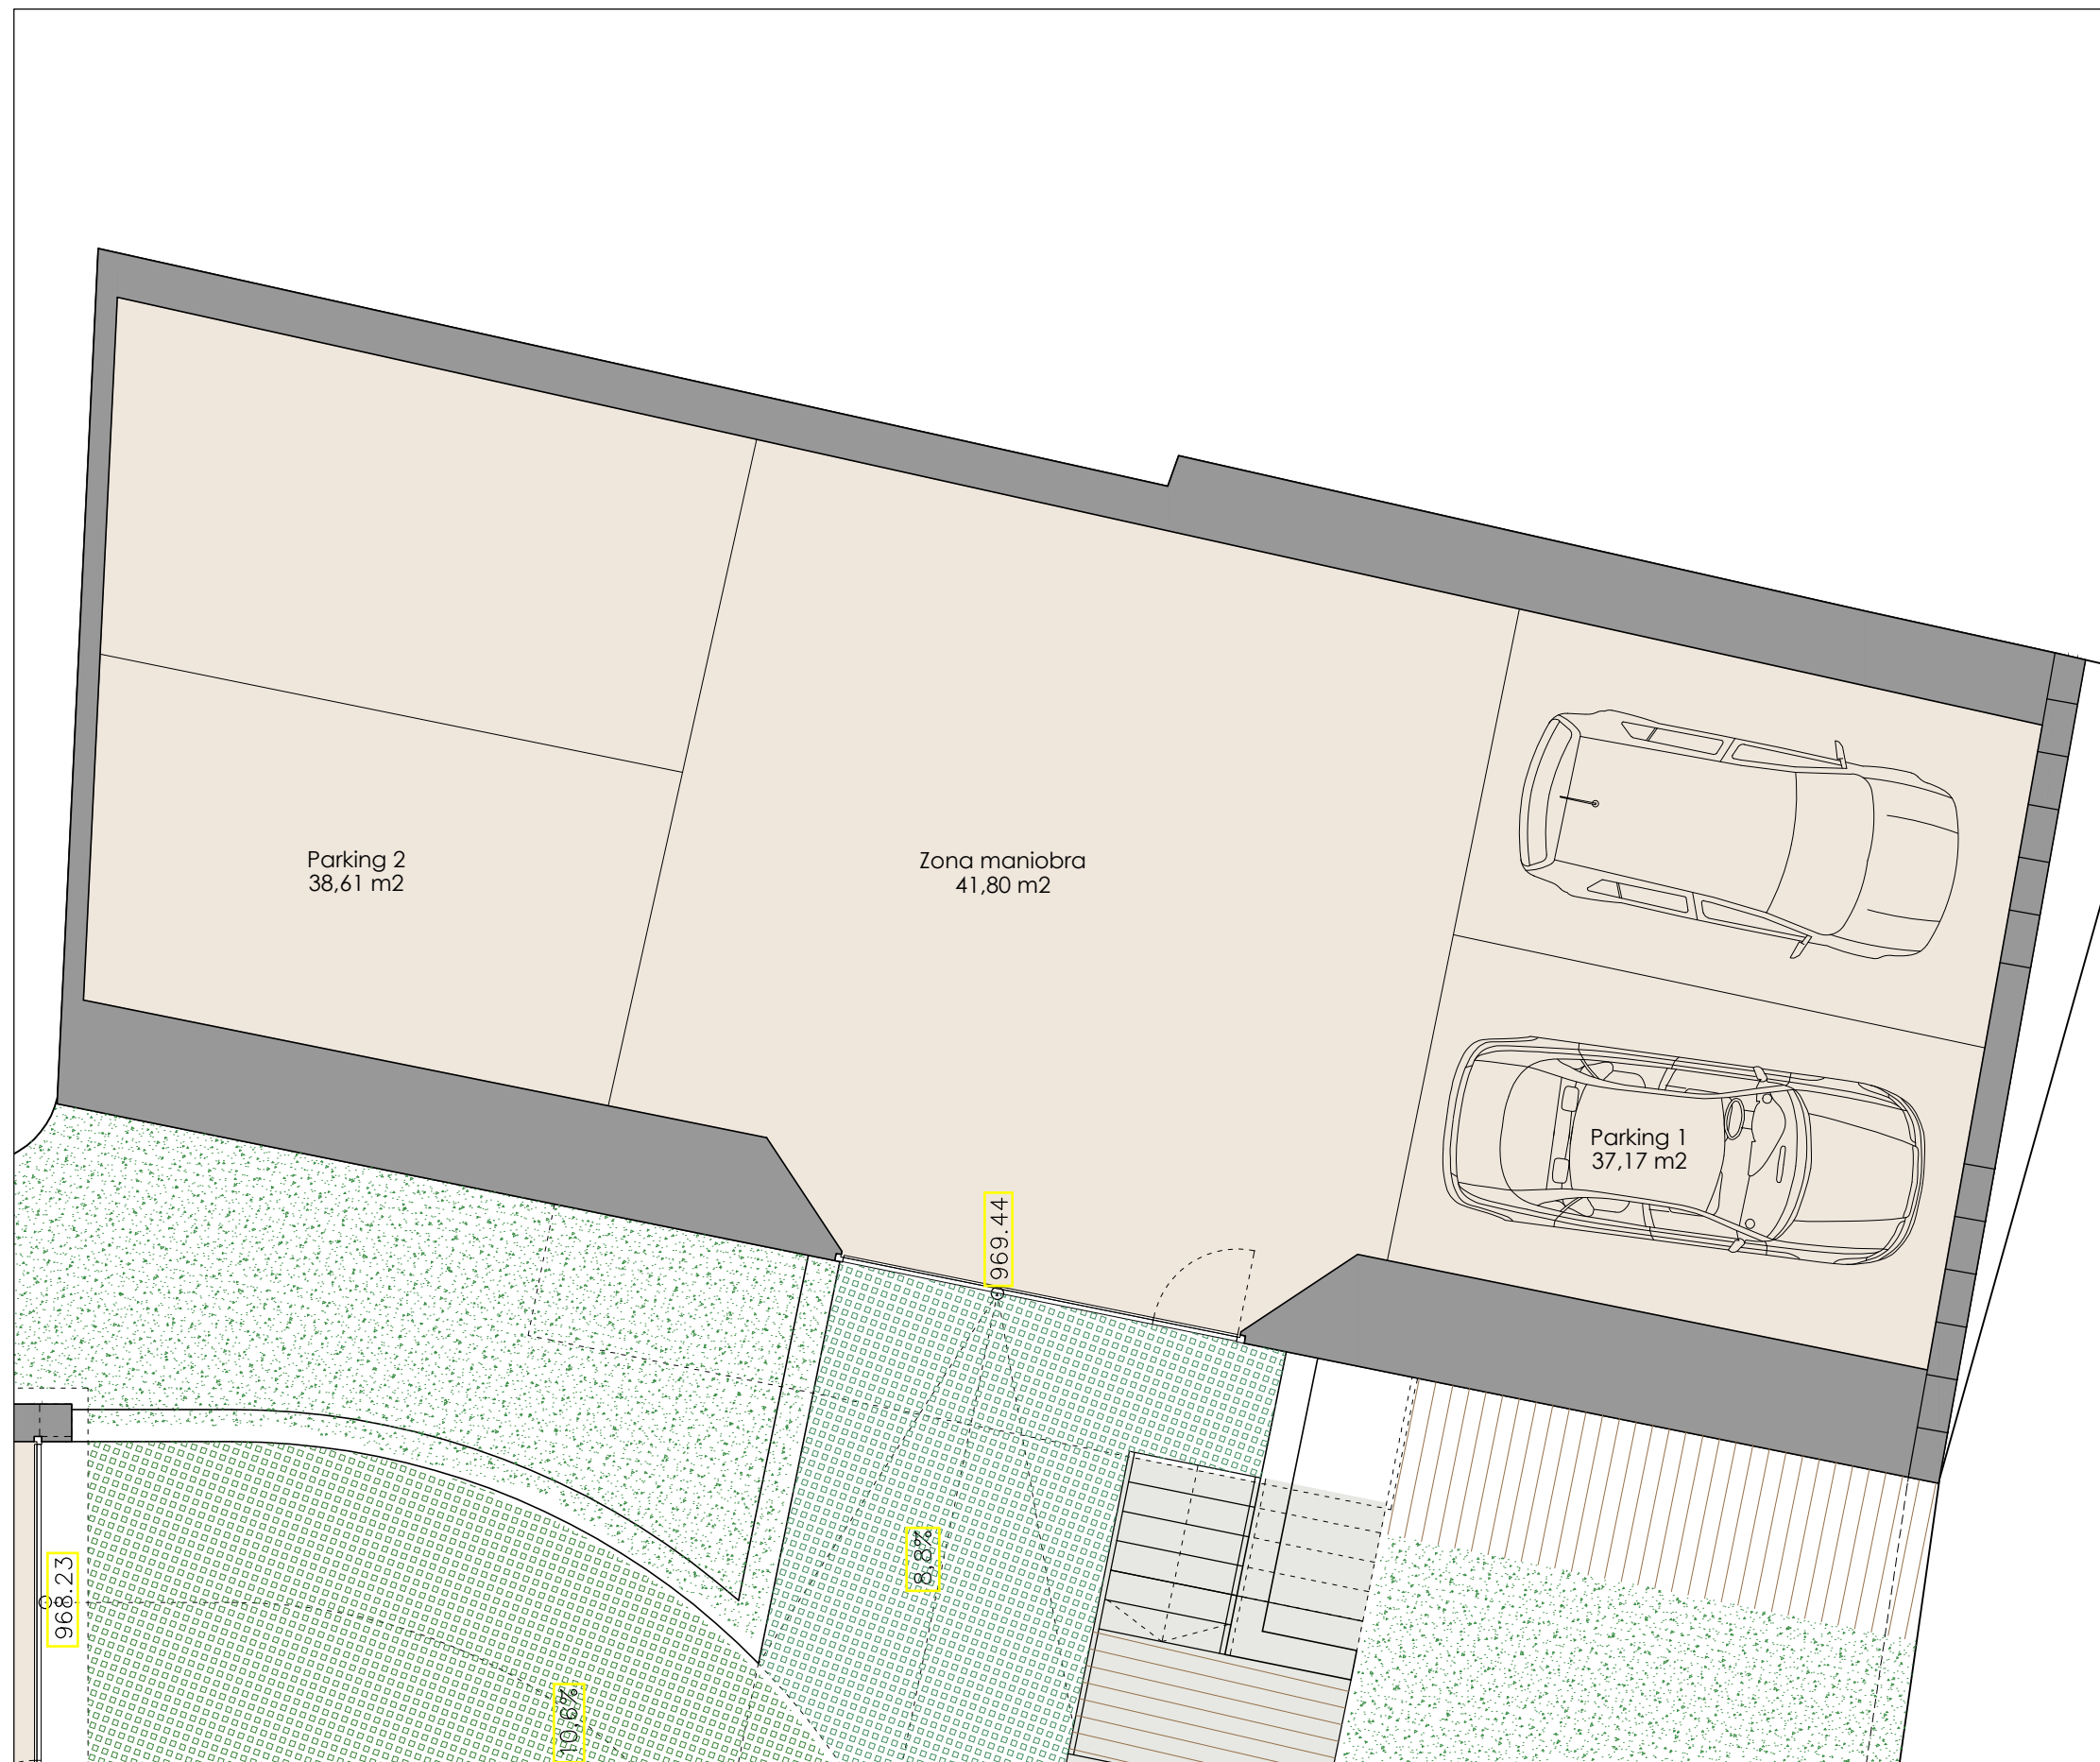

BALENAT RESIDENCIAL

EDIFICIO PATIO - PLANTA SOTANO

5 VIVIENDAS EN PLAZA ARNALS 15
Vielha e Mijaran - Lleida

PROMOTOR: PROMOCASSA ARAN, S.L.



ARQUITECTO: LLUIS MOREU HOSTENCH

ESCALA: 1/150

FECHA: DICIEMBRE

Edificio Patio
Planta Sótano
APARCAMIENTO 144,57