
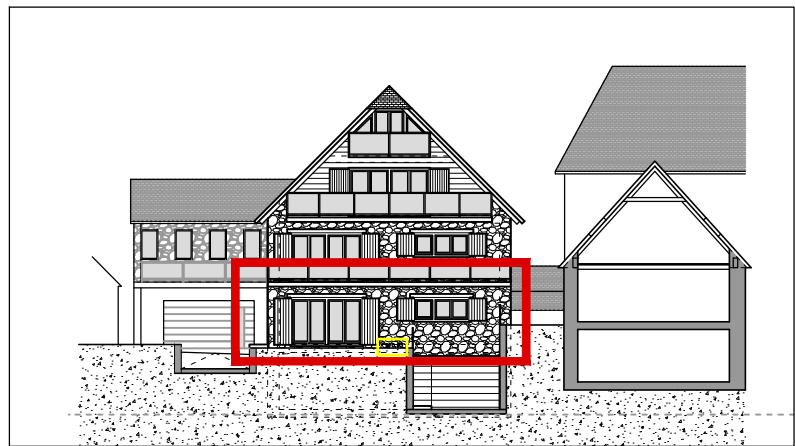


Plano orientativo. La dirección facultativa se reserva el derecho a modificaciones que vengan motivadas por razones técnicas, jurídicas u ordenadas por Organismos Oficiales competentes.

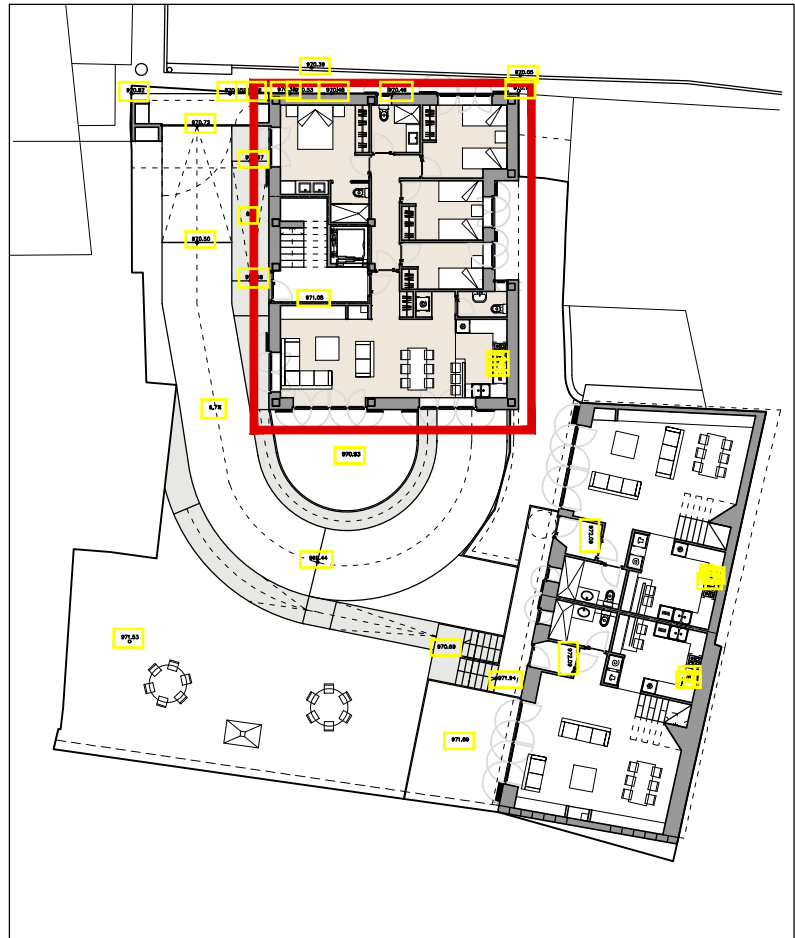

BALENAT RESIDENCIAL

EDIFICIO PLAZA - PLANTA BAJA V1 - SOLUCIÓN 1

5 VIVIENDAS EN PLAZA ARNALS 15
Vielha e Mijaran - Lleida

PROMOTOR: PROMOCASSA ARAN, S.L.

CASSAGRUPO



ARQUITECTO: LLUIS MOREU HOSTENCH



ESCALA: 1/150

FECHA: DICIEMBRE

Edificio Plaza
Vivienda 1

Planta Baja 140,20
Total Sup. Const. Vivienda 1 140,20

Plano orientativo. La dirección facultativa se reserva el derecho a modificaciones que vengan motivadas por razones técnicas, jurídicas u ordenadas por Organismos Oficiales competentes.

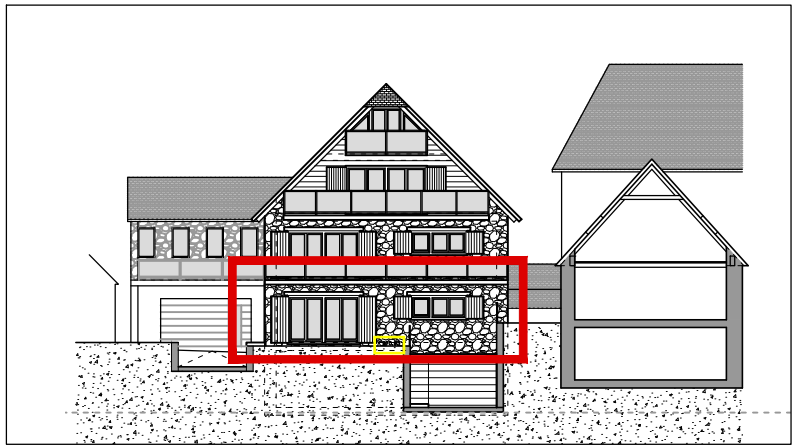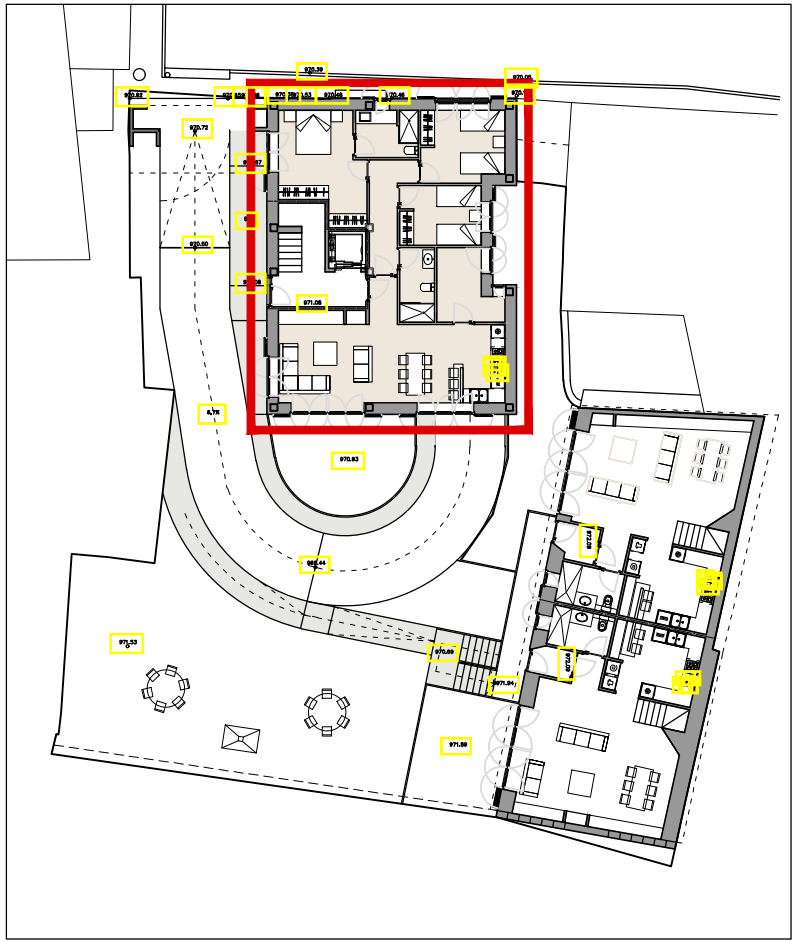

Edificio Plaza
Vivienda 1

Planta Baja	140,20
Total Sup. Const. Vivienda 1	140,20

BALENAT RESIDENCIAL

EDIFICIO PLAZA - PLANTA BAJA V1 - SOLUCIÓN 2

5 VIVIENDAS EN PLAZA ARNALS 15
Vielha e Mijaran - Lleida

CASSAGRUPO 



PROMOTOR: PROMOCASSA ARAN, S.L.

ARQUITECTO: LLUIS MOREU HOSTENCH

ESCALA: 1/150

FECHA: DICIEMBRE

Plano orientativo. La dirección facultativa se reserva el derecho a modificaciones que vengan motivadas por razones técnicas, jurídicas u ordenadas por Organismos Oficiales competentes.

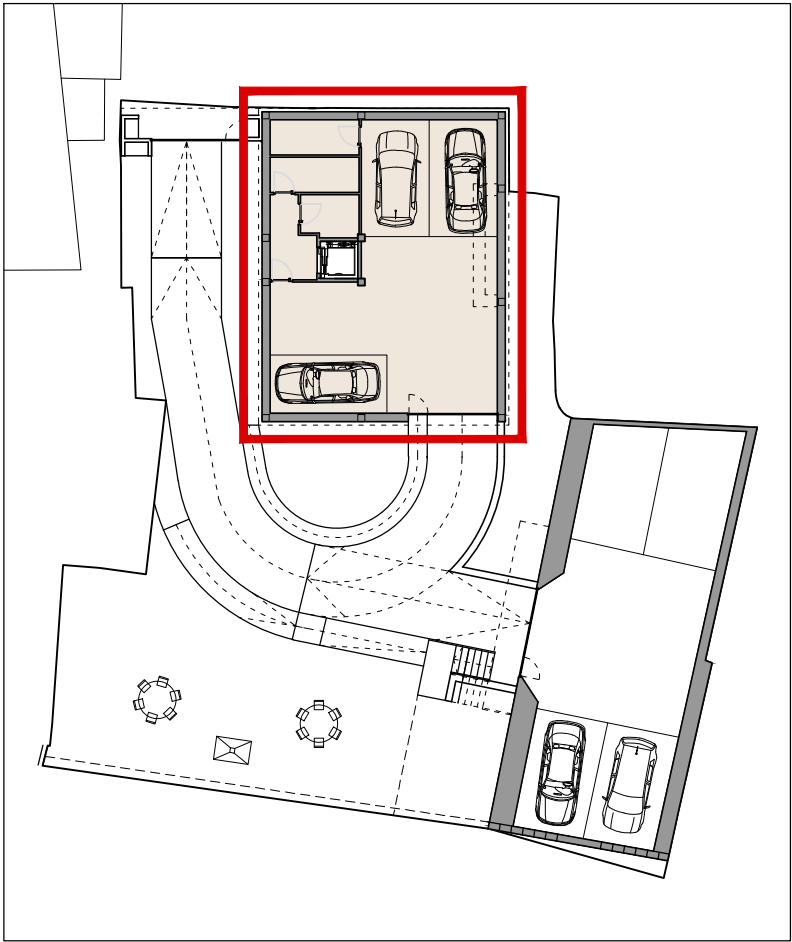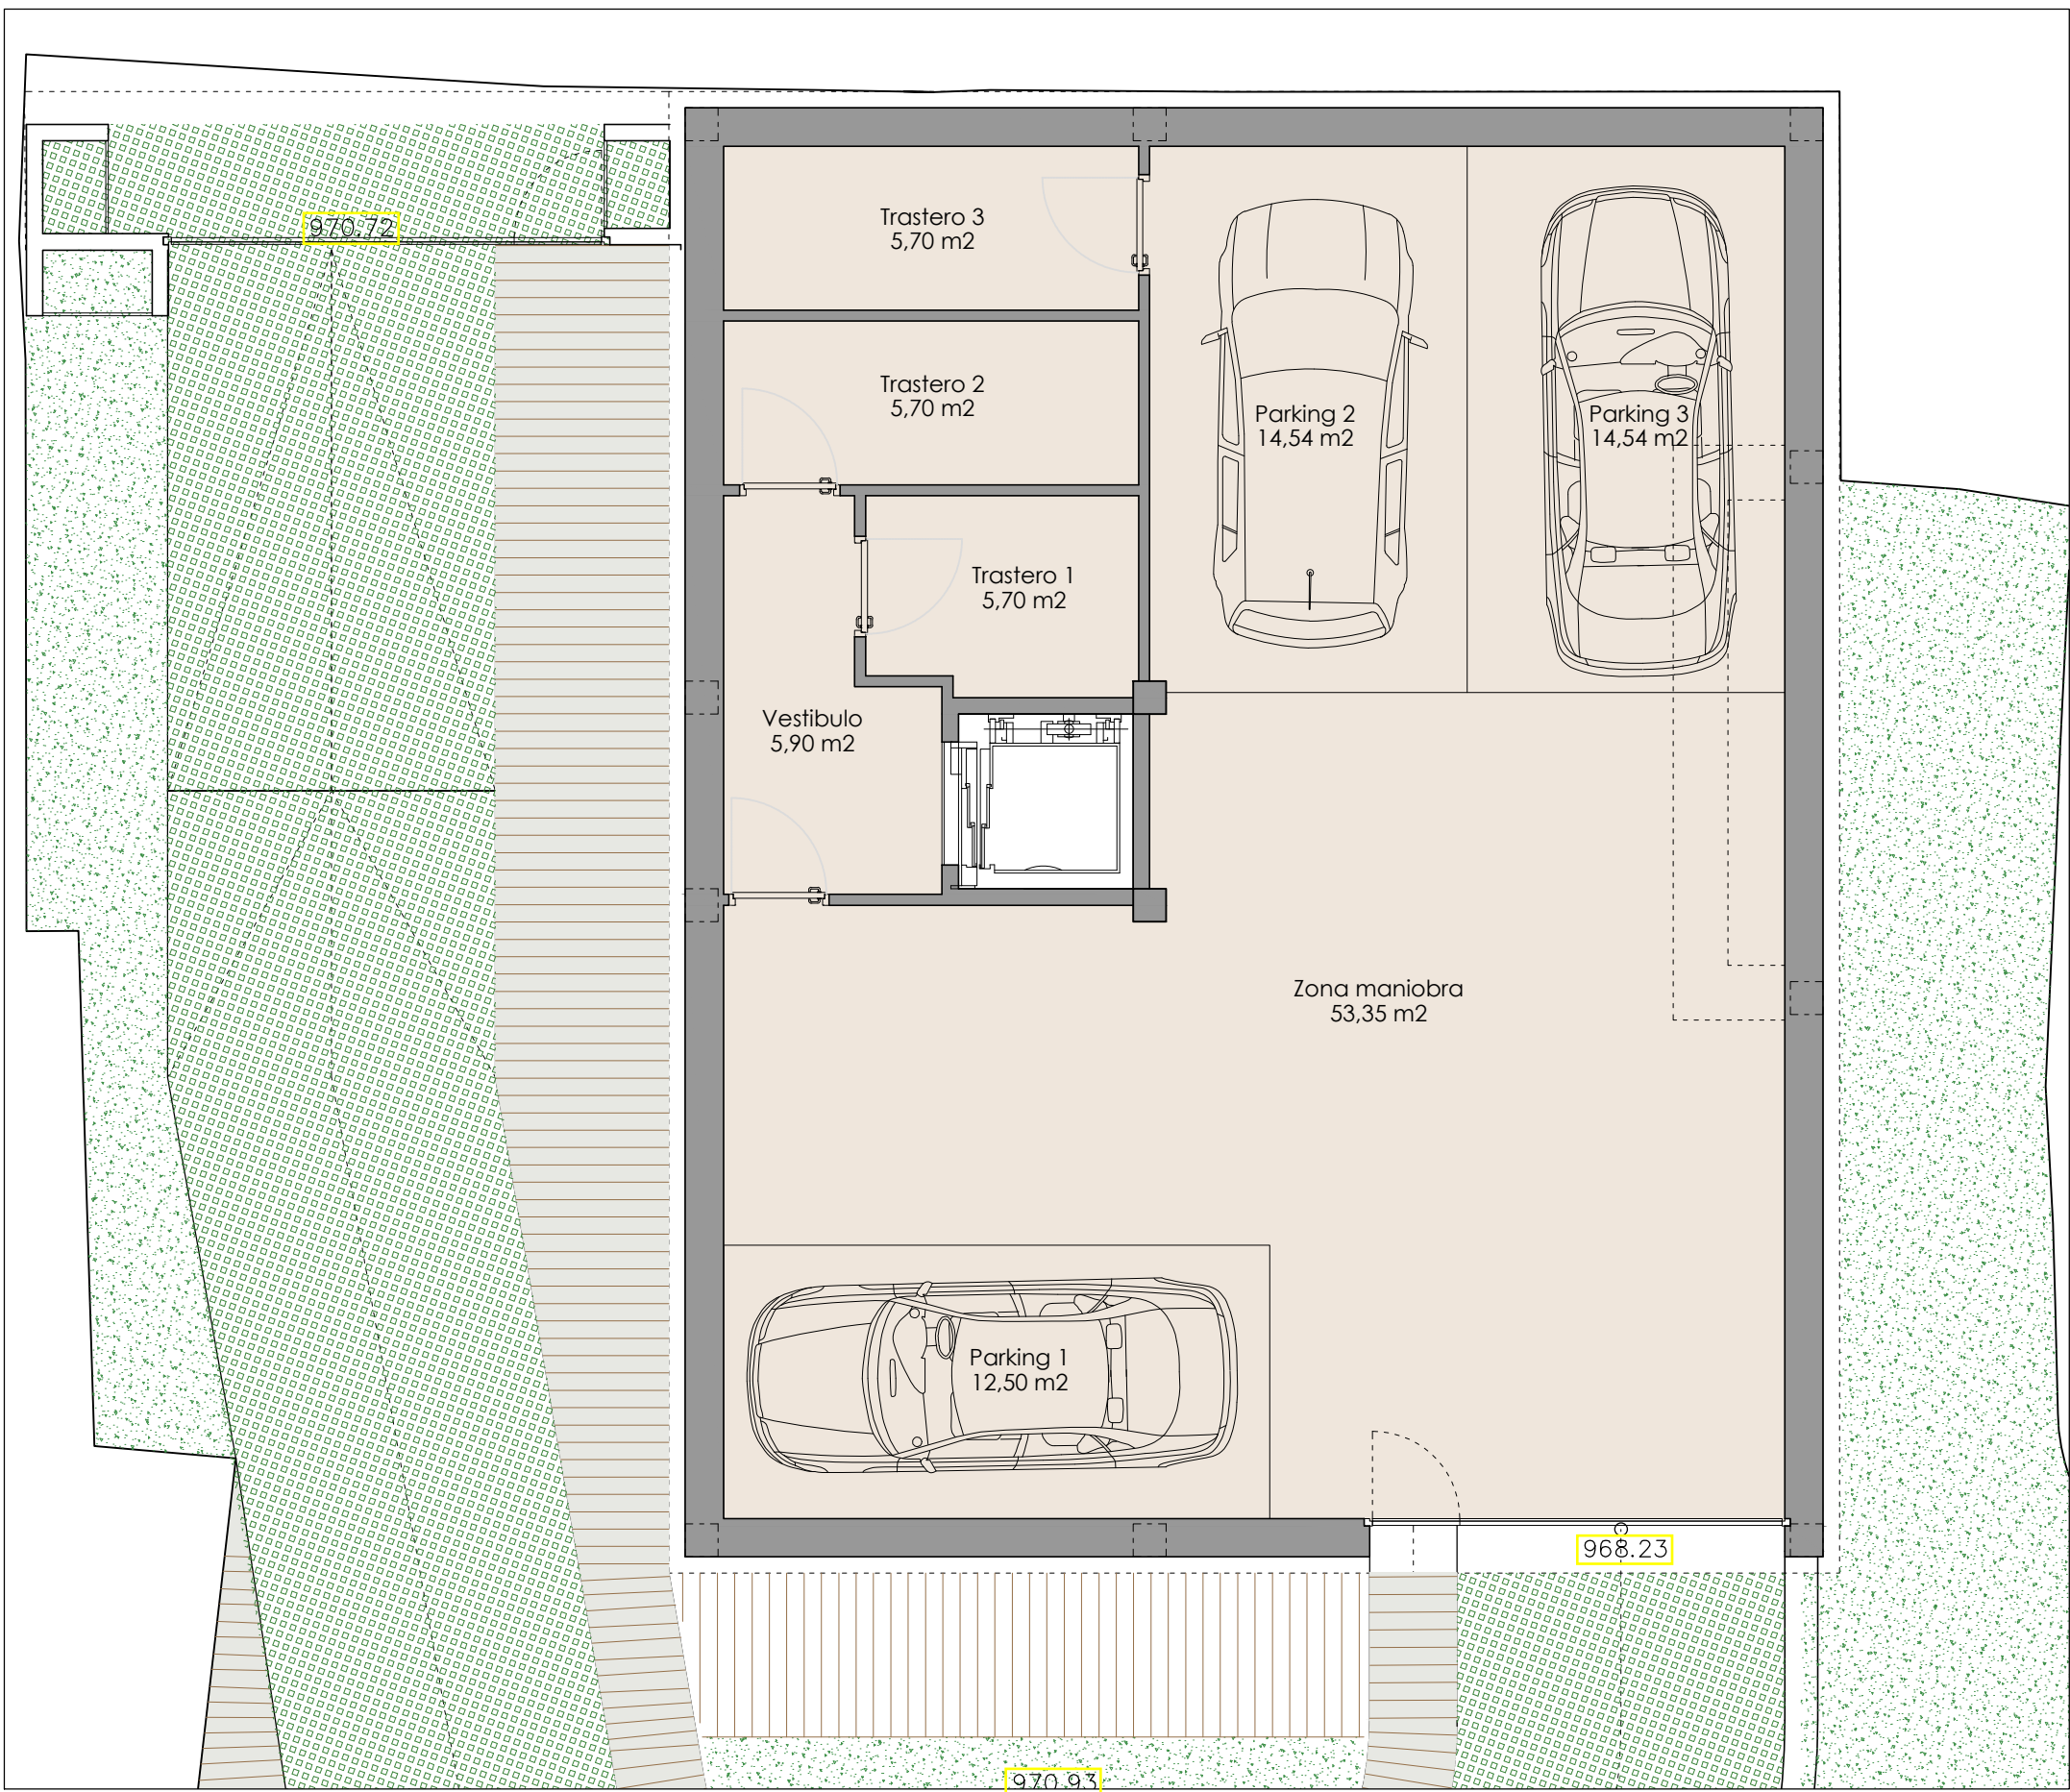

Edificio Plaza
Planta Sótano
APARCAMIENTO 138,10

BALENAT RESIDENCIAL

EDIFICIO PLAZA - PLANTA SÓTANO

5 VIVIENDAS EN PLAZA ARNALS 15
Vielha e Mijaran - Lleida

CASSAGRUPO
PROMOTOR: PROMOCASSA ARAN, S.L.



ARQUITECTO: LLUIS MOREU HOSTENCH

ESCALA: 1/150

FECHA: DICIEMBRE